



องค์การบริหารส่วนตำบลห้วยยูง กรมส่งเสริมการปกครองส่วนท้องถิ่น

กระทรวงมหาดไทย

โครงการบุกเบิกก่อสร้างถนนสายห้วยต่อแต หมู่ที่ 7


โดยทำการบุกเบิกเขตทางกว้างเฉลี่ย 6.00 เมตร ปูผิวทางหินคลุกกว้าง 4.50 เมตร ความยาว 800 เมตร หรือพื้นที่ผิวทางไม่น้อยกว่า 3,600 ตารางเมตร และขุดวางท่อระบายน้ำ คสล. ชั้น 3 จำนวน 4 แห่ง รายละเอียดตามแบบรูปรายการที่ อบต.กำหนด

สถานที่ หมู่ที่ 7 บ้านบกห้อง ตำบลห้วยยูง อำเภอเหนือคลอง จังหวัดกระบี่

คำพิทักษ์โครงการ มาตราส่วน 1:50,000


ลำดับที่	รายการ	คำพิทักษ์			
		จุดเริ่มต้น		จุดสิ้นสุด	
		LAT.	Lon.	LAT.	Lon.
1	ที่ตั้งโครงการ	8.230477	99.112607	8.232570	99.117351

หมายเหตุ
ตำแหน่งจุดเริ่มต้นและจุดสิ้นสุดสายทางเป็นคำพิทักษ์ที่ได้จากการใช้เครื่องมือ GPS
ซึ่งเป็นค่าโดยประมาณเพื่อความสะดวกในการค้นหาตำแหน่งที่ตั้งโครงการ เท่านั้น

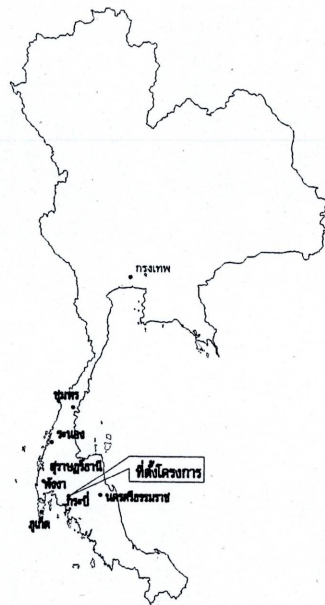

แผนที่ประเทศไทย

แผนที่โดยสังเขป

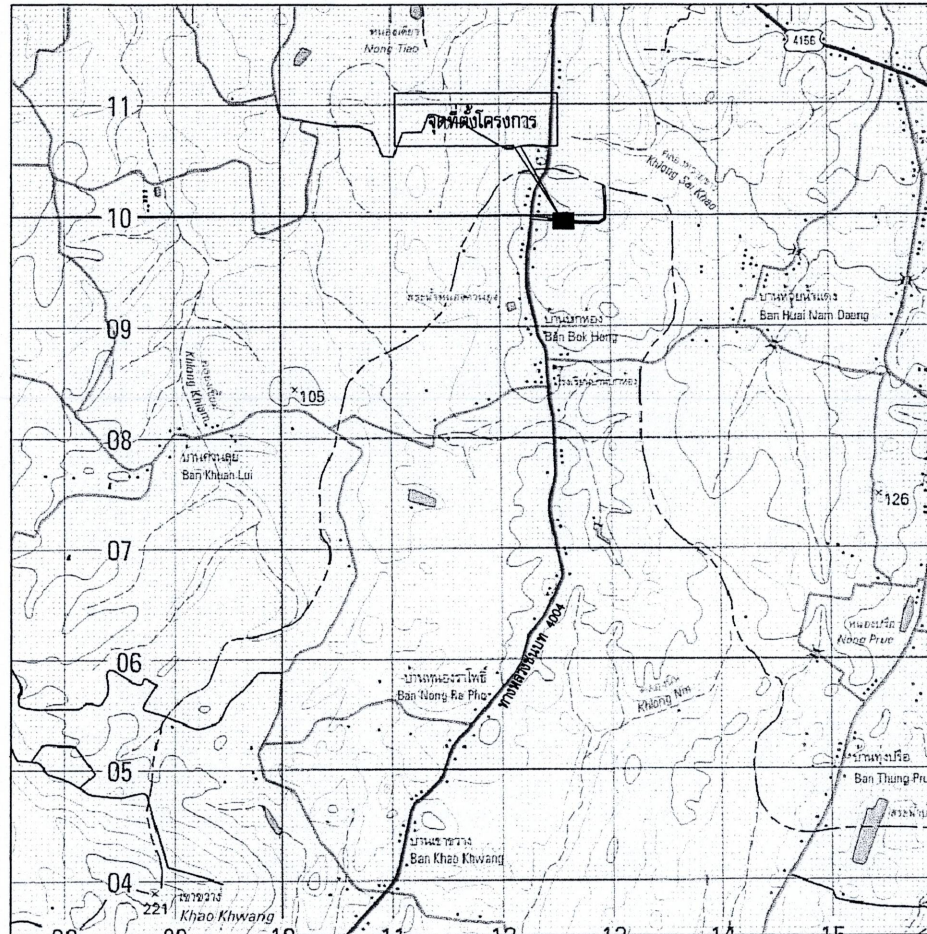

กองช่าง

องค์การบริหารส่วนตำบลห้วยยูง

โครงการ

บุกเบิกก่อสร้างถนน สายห้วยดอมด

ที่ตั้งโครงการ

หมู่ที่ 7 บ้านบกทอง

ค.ห้วยยูง อ.เหนือคลอง จ.กระบี่

สำรวจ/เขียนแบบ

นายสำเริง อ่อนจันทร์
นายช่างโยธา

ตรวจสอบ

นายสำเริง อ่อนจันทร์
ร.ท. ผอ. กองช่าง

เห็นชอบ

นางสาวนิพัทธาภรณ์ นบหนอง

ร.ท. ปลัด อบต.ห้วยยูง

อนุมัติ

นางสาวนิพัทธาภรณ์ นบหนอง

หัวหน้าสำนักงานปลัด ปฏิบัติหน้าที่
นายก อบต.ห้วยยูง

แสดงแบบ

แผนที่ตั้งโครงการ

ครั้งที่ รายการ วันที่

แบบหมายเลข 7/2568 แผนที่ 2

จำนวนแผ่น 5

สารบัญแบบก่อสร้าง

รายการ	แผ่นที่
1. ปกแบบ	1
2. แผนที่ตั้งโครงการ	2
3. สารบัญแบบ/รายการประกอบแบบ	3
4. แบบแผนผังโครงการ	4
5. รูปตัดถนน	5

รายการประกอบแบบ

- ผู้รับจ้างจะดำนนำวัสดุจากการซื้อหรือ วิชาชีพ หรือต้นไม้ ดอกไม้ ออกนอกพื้นที่โครงการ โดยการขนไปทิ้งสถานที่ที่ผู้รับจ้างจัดหาเอง
- งานวัสดุรองพื้นทางให้ใช้วัสดุประเภทหินผุ กรมปรับระดับหลังทอ คสล. และชั้นรองพื้นทางเฉพาะทาง
- งานวัสดุพื้นทาง/ผิวทาง ให้ใช้วัสดุประเภทหินคลุกบดอัดแน่นตลอดความยาวของถนน
- ปริมาณงานใดไม่เป็นไปตามที่กำหนดและไม่กระทบกับปริมาณจะต้องเตรียมปรับลดปริมาณงาน เพื่อปรับลดวงเงินคืนแก่ทางราชการ โดยให้ยึดตามราคากลางที่ผู้จ้างกำหนด
- เพื่อเป็นการส่งเสริมวัสดุที่ผลิตภายในประเทศ ให้ผู้รับจ้างต้องใช้วัสดุประเภทวัสดุ หรือ ครุภัณฑ์ ที่ใช้ในงานก่อสร้างเป็นวัสดุที่ผลิตภายในประเทศ โดยต้องใช้ไม่น้อยกว่าร้อยละ 60 ของมูลค่าวัสดุที่ใช้ในงานก่อสร้างทั้งหมดตามสัญญา
- ในกรณีที่ต้องใช้เหล็กในงานก่อสร้าง ผู้รับจ้างจะต้องใช้เหล็กที่ผลิตภายในประเทศไม่น้อยกว่าร้อยละ 90 ของปริมาณเหล็กที่ต้องใช้ทั้งหมดตามสัญญา



กองช่าง
องค์การบริหารส่วนตำบลห้วยยูง

โครงการ
หมู่บ้านก่อสร้างถนน สายห้วยดอย

ผู้จัดโครงการ
หมู่ที่ 7 บ้านบึงทอง
ด.ห้วยยูง อ.หนองหลวง จ.ภษ

สำรวจ/เขียนแบบ
นายสโรจชัย อ่อนจันทร์
นายช่างโยธา

ตรวจสอบ
นายสโรจชัย อ่อนจันทร์
รท. ผอ. กองช่าง

เห็นชอบ
นางสาวนิพนธ์ บบอบ
รท. ปลัด อบต.ห้วยยูง

อนุมัติ
นางสาวนิพนธ์ บบอบ
หัวหน้างานจัด บัญชีตำบล
นายก อบต.ห้วยยูง

แสดงแบบ

สารบัญแบบก่อสร้าง

ครั้งที่	รายการ	วันที่

แบบหมายเลข 7/2568 แผ่นที่ 3

จำนวนแผ่น 5



โครงการ
บุกเบิกก่อสร้างถนน สายทวายตอนต

ตรวจสอบ
นายศิริโรจน์ อ่อนจันทร์
ร.ก. พ.อ. กองช่าง


อนุมัติ



นางสาวนิพัทธกรณ์ ขบหนอง
หัวหน้าสำนักปลัด ปฏิบัติหน้าที่
นายก อบต.พวยยูง

ครั้งที่ รายการ วันที่

จำนวนแผ่น 5

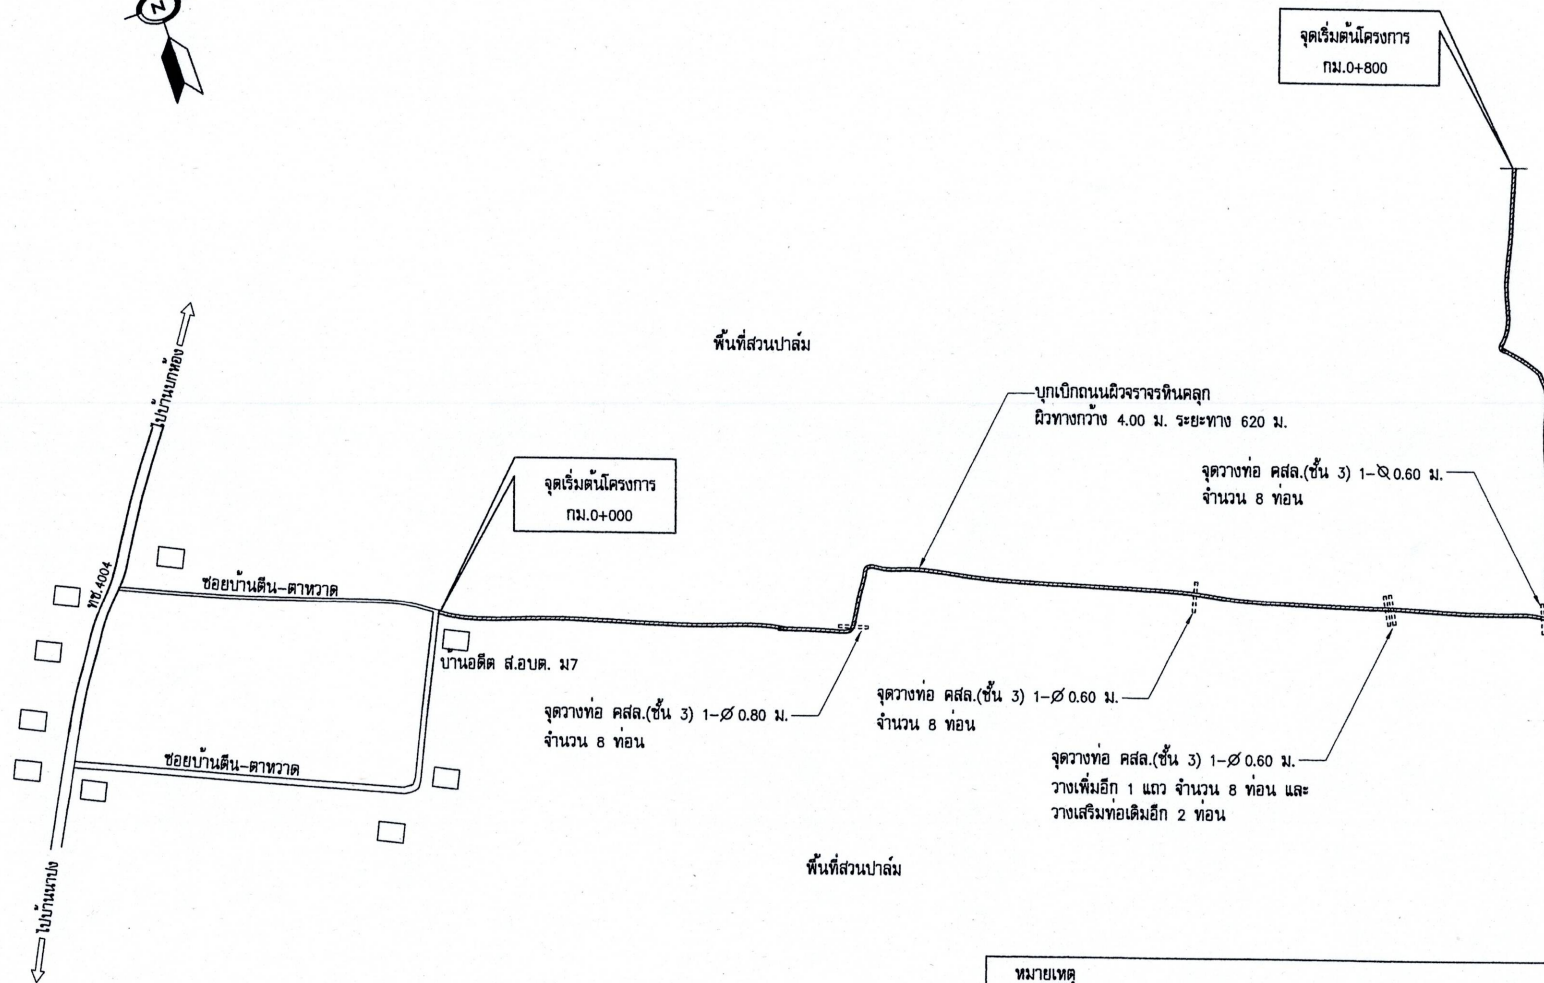

- จุดวางท่อจะกำหนดขณะก่อสร้าง
- แผนผังแนวเส้นทางอาจเปลี่ยนแปลงได้ตามความเหมาะสมโดยผู้ควบคุมงาน และในกรณีนี้วางผังแนวก่อสร้างแล้วมีความยาวน้อยกว่าที่ระบุแบบและไม่สามารถก่อสร้างต่อไปได้ตามที่ผู้ถือครองที่ดินได้ข้อเท็จไว้ ให้ผู้รับจ้างคืนค่างานแก่ผู้ว่าจ้างในส่วนที่ไม่ได้ดำเนินการทั้งหมด


Not To Scale

องค์การบริหารส่วนตำบลห้วยยูง กรมส่งเสริมการปกครองท้องถิ่น

กระทรวงมหาดไทย

โครงการบุกเบิกก่อสร้างถนนสายห้วยต่อแต หมู่ที่ 7

โดยทำการบุกเบิกเขตทางกว้างเฉลี่ย 6.00 เมตร ภูเขาทางหินคลุกกว้าง 4.50 เมตร ความยาว 800 เมตร หรือพื้นที่ผิวทางไม่น้อยกว่า 3,600 ตารางเมตร และขุดวางท่อระบายน้ำ คสล. ชั้น 3 จำนวน 4 แห่ง รายละเอียดตามแบบปรายการที่ อบต.กำหนด

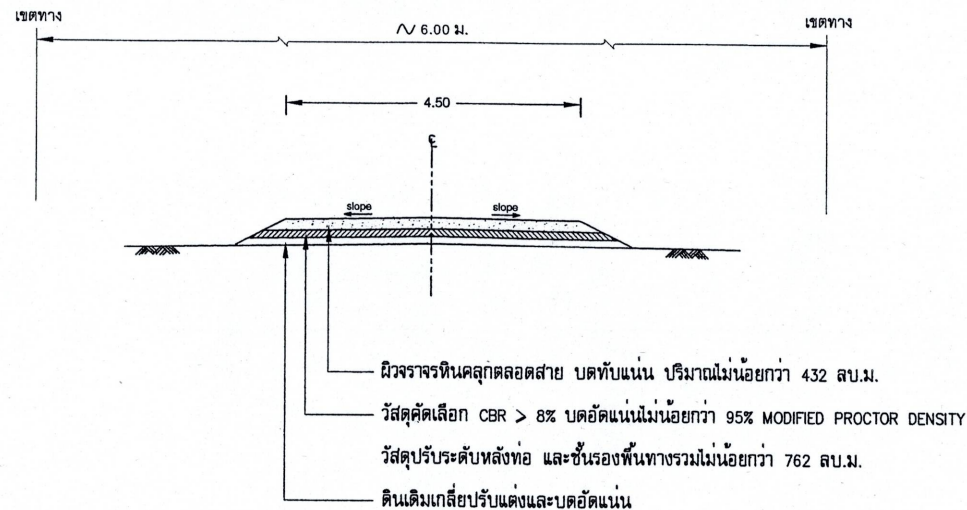

รูปตัดแสดงโครงสร้างถนนผิวหินคลุก



กองช่าง
องค์การบริหารส่วนตำบลห้วยยูง

โครงการ
บุกเบิกก่อสร้างถนน สายห้วยต่อแต

ผู้จัดทำโครงการ
หมู่ที่ 7 บ้านบึงทอง
ค.ห้วยยูง อ.เหนือคลอง จ.กระบี่

สำรวจ/เขียนแบบ
นายสาริณี อ่อนจันทร์
นายอภัย

ตรวจสอบ
นายสาริณี อ่อนจันทร์
รศ. ผอ. กองช่าง

เห็นชอบ
นางสาวนิภาพรณ์ นนอบ
รศ. ปลัด อบต.ห้วยยูง

อนุมัติ
นางสาวนิภาพรณ์ นนอบ
หัวหน้าสำนักปลัด ปฏิบัติหน้าที่
นายก อบต.ห้วยยูง

แสดงแบบ

รูปตัดถนน

ครั้งที่ รายการ วันที่

แบบหมายเลข 7/2568 แผ่นที่ 5

จำนวนแผ่น 5